



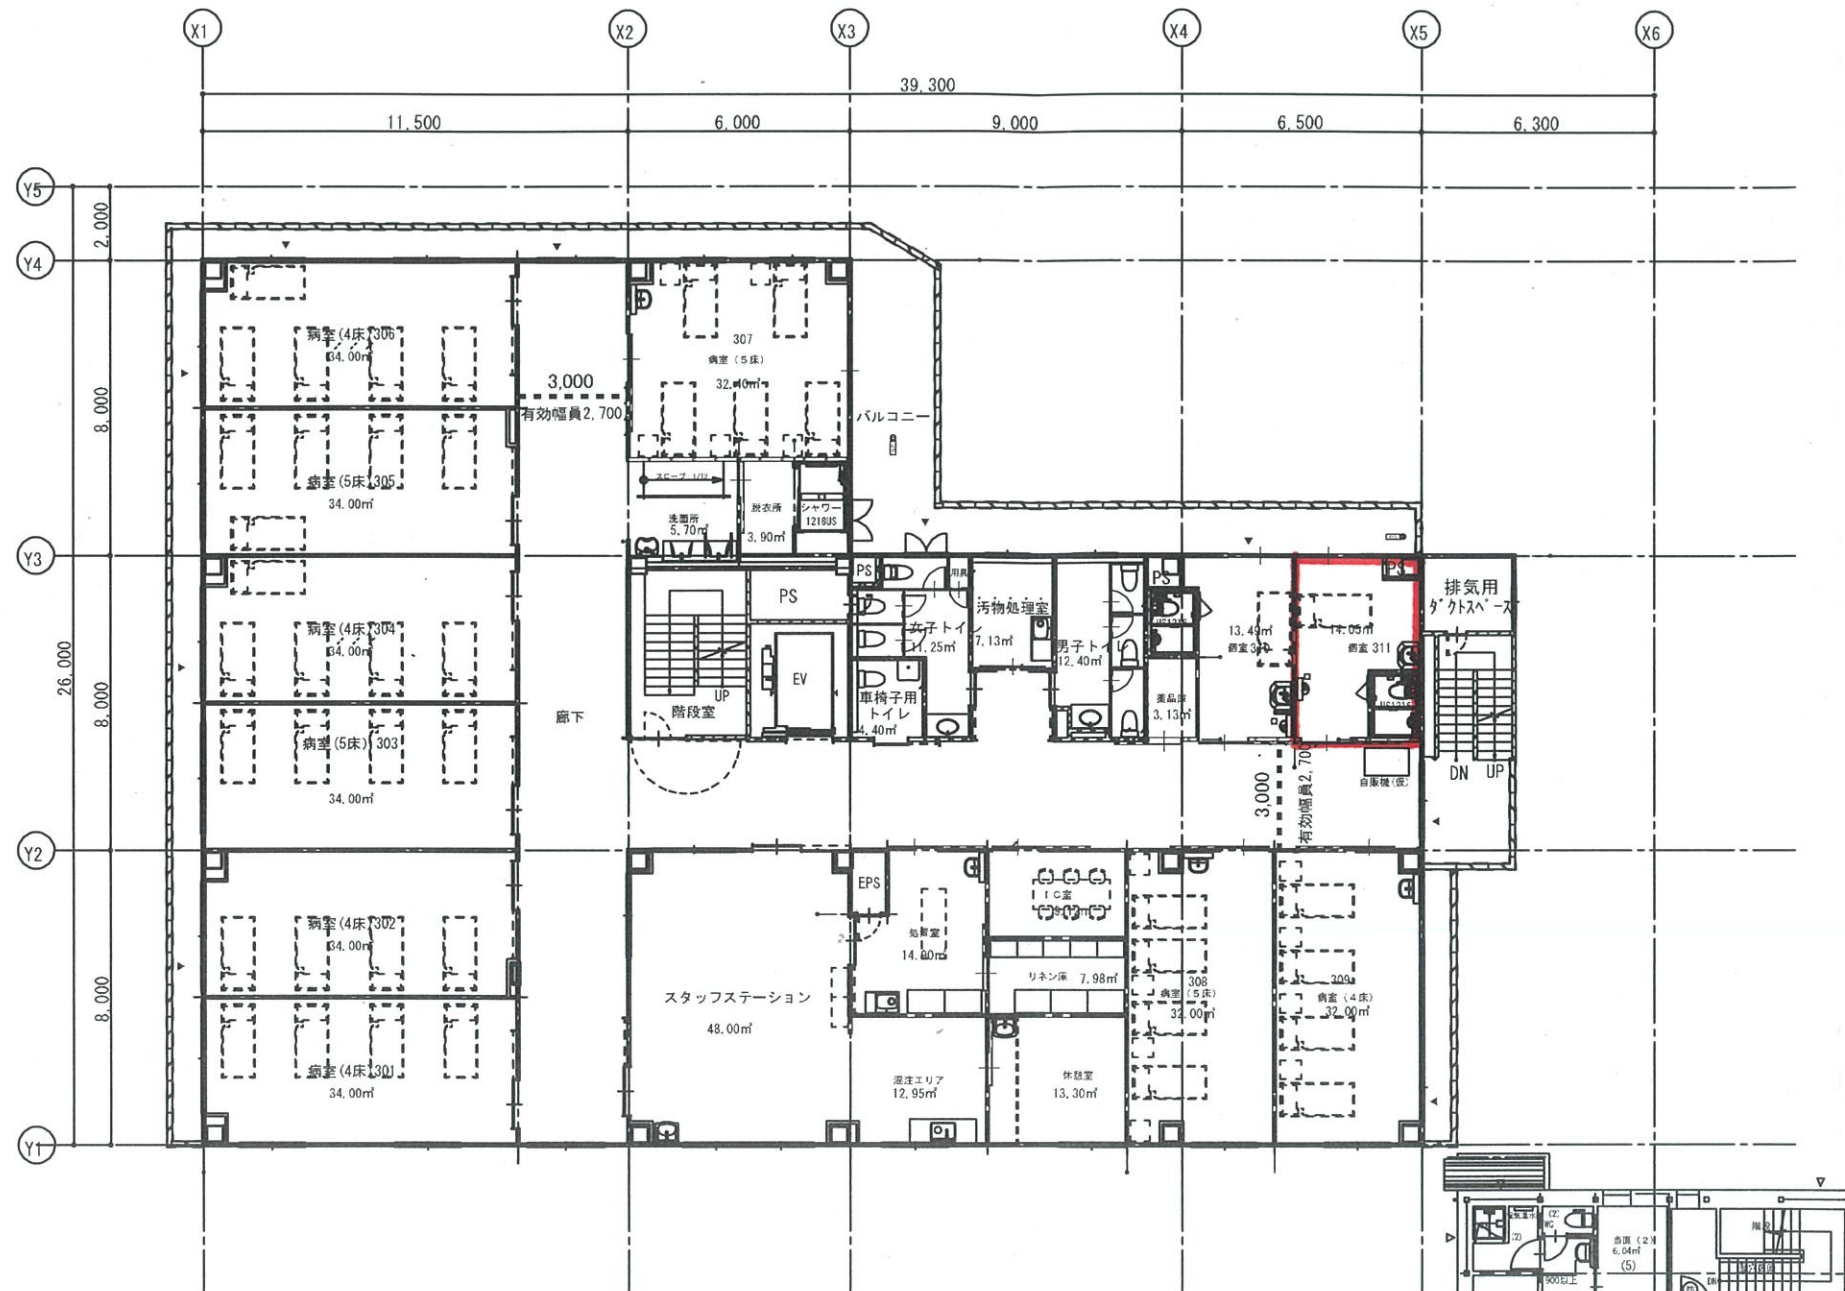

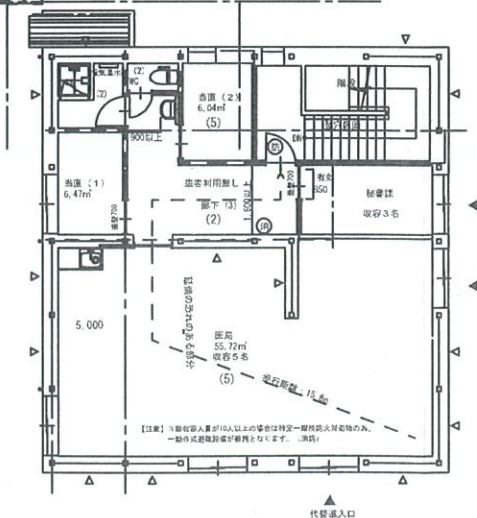

3階 平面図 S:1/200



REVISION

DATE

2025.05.14

DRAWN

CHECKED

JOB TITLE

(仮称) 埼玉東部循環器病院 増築改修工事

DRAWING TITLE

3階平面図

SCALES

1/200



株式会社 エンリッチビルド

〒160-0004 東京都 新宿区 四谷 4-34-2 YSE 3F

TEL 03-5944-0936 FAX 03-5944-0937